

Commune :

GRUES

Adresse :

Lieu-dit "Les Davants"

Cadastre : **A n°2089 et YB n°60, 61 , 62, 158 et 173.**

Echelle : 1/1000


Lotissement : "Les Davants"

Réalisation :
Vendée aménagement
02 28 10 60 60



Dossier :
L 19 7557 JL

Date :
SEPT. 2021

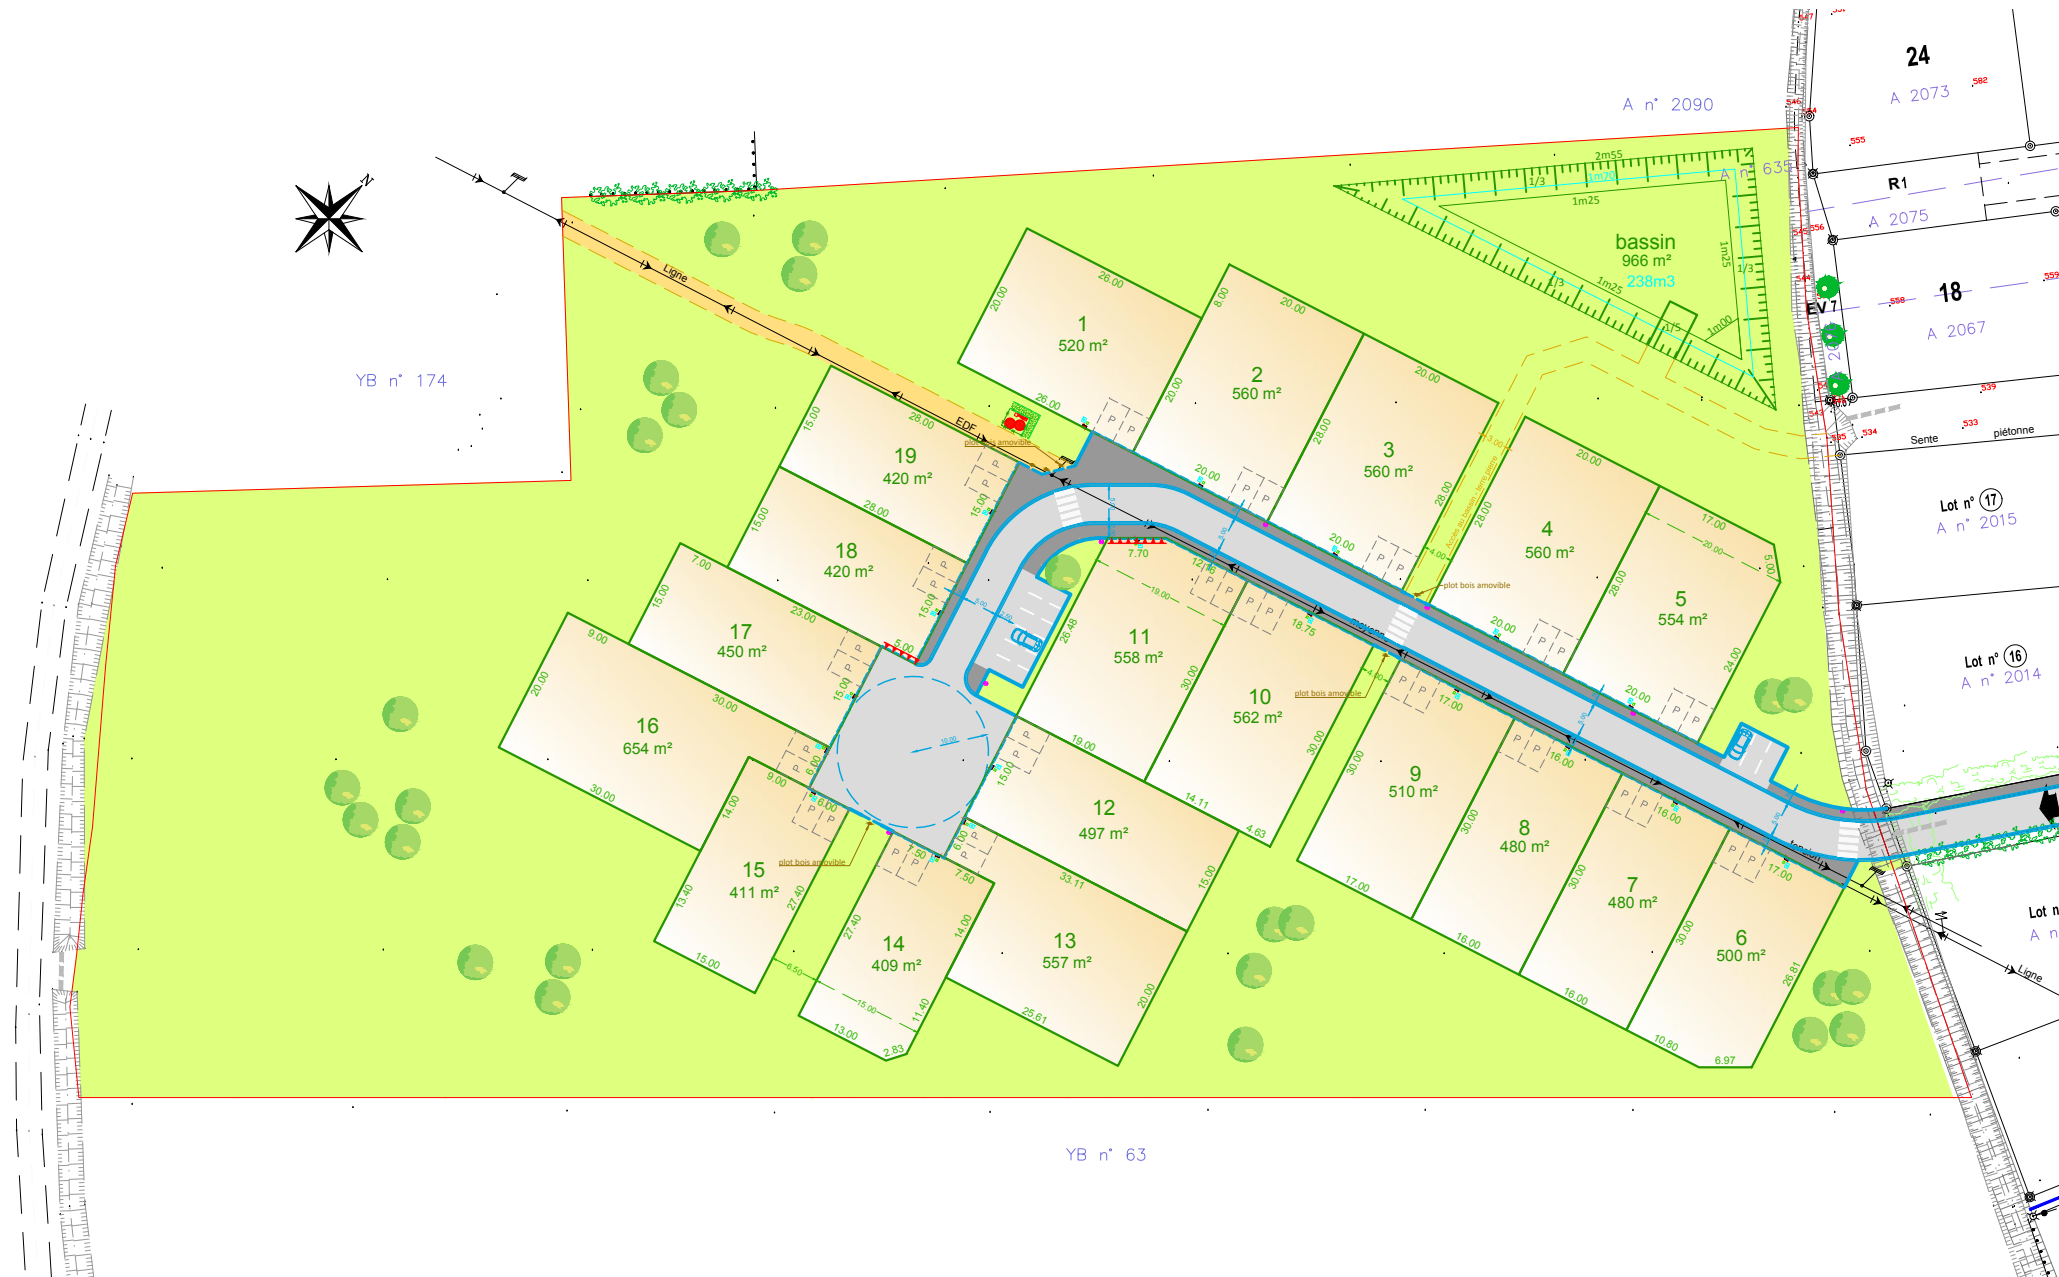

**SELARL
Frédéric
GUILBAUDEAU**



GÉOMÈTRE-EXPERT
CONSEILLER VALORISER GARANTIR

Centre d'Affaires 5ème Avenue
7, Allée Alain Guénant
LES SABLES D'OLONNE
B.P. 10145
85104 Les Sables d'Olonne
Cedex
T 02.51.95.16.86
F 02.51.32.93.57
contact@guilbaudeau.fr

Architecte :
LT ARCHI
25 rue du Château
85800 St Gilles Croix de V
02 51 55 81 49
contact@ltarchi.fr

